
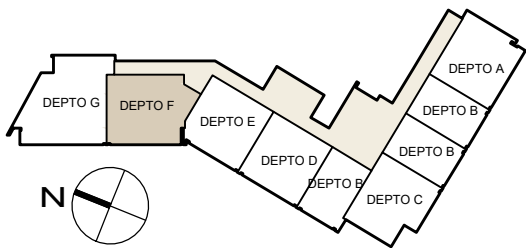


**PLANTA DEPTO TIPO F
NIVEL SUPERIOR
EDIFICIO MAKROMAR**

DEPTO 1207 TERRAZAS

DEPTO TIPO F PH PENTHOUSE			UNIDADES 1
SUP. ÚTIL	TERRAZA	LOGGIA	TOTAL
106.56 M ²	82.73 M ²	0 M ²	189.29 M ²

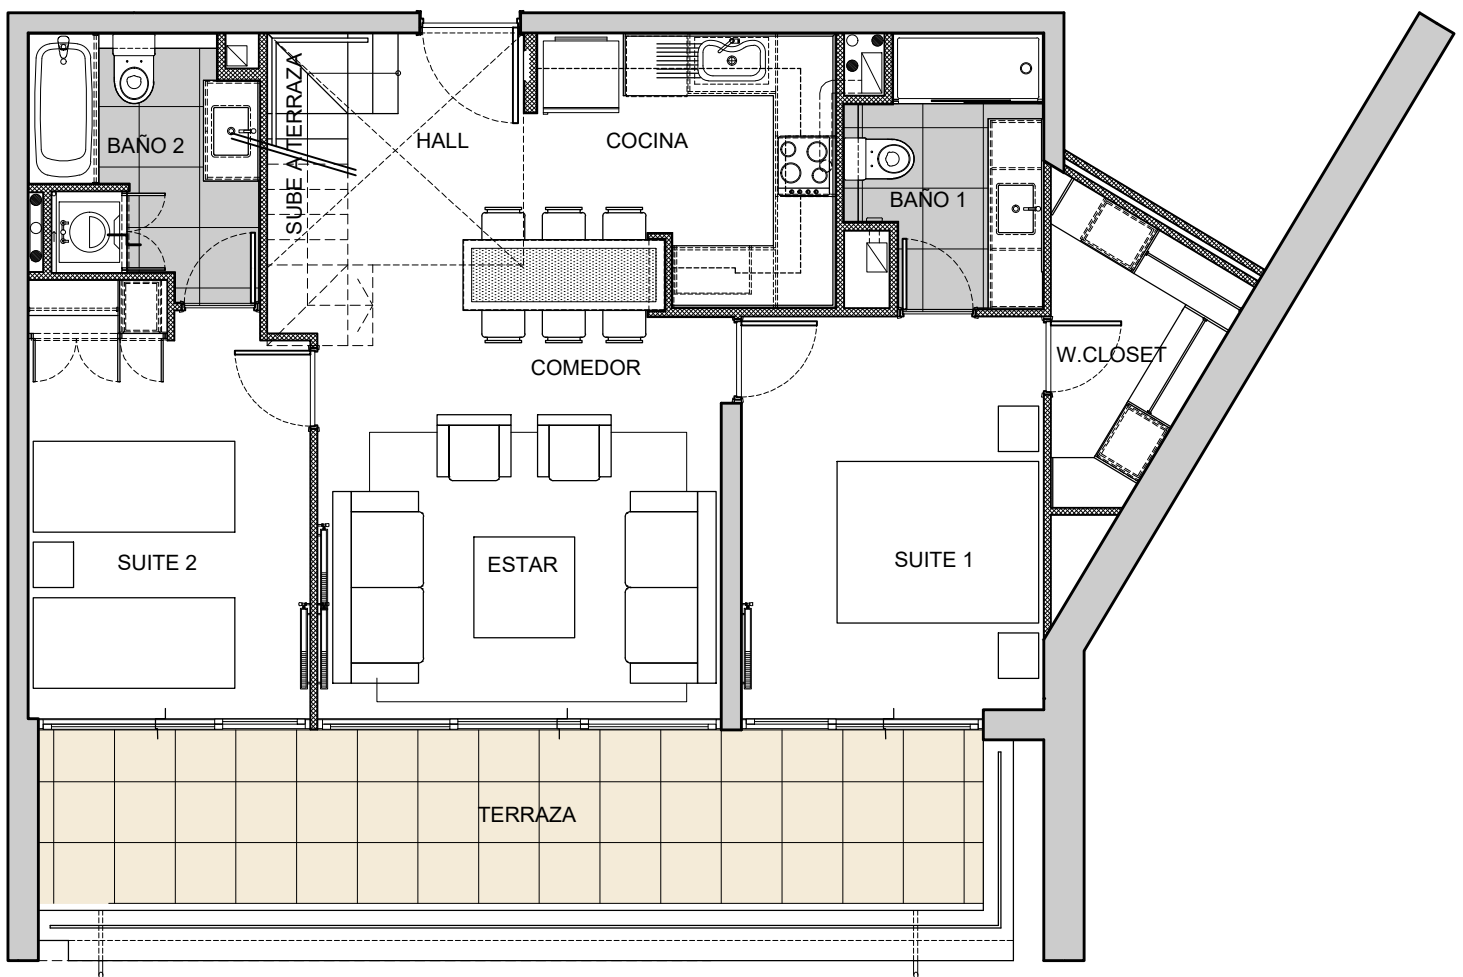

DEPTO 1207 ACCESO

PLANTA DEPTO TIPO F NIVEL INFERIOR EDIFICIO MAKROMAR

10-12-18
R3

Las superficies útiles son referenciales, pudiendo disminuir en pisos inferiores al aumentar los espesores de muros.
Estas imágenes fueron elaboradas con fines ilustrativos, y todas las dimensiones son aproximadas, no constituyendo, necesariamente, una reproducción exacta de la realidad.
Su único objetivo es mostrar una caracterización general del proyecto y no cada uno de sus detalles. Lo anterior se informa en virtud de lo señalado en la ley N° 19.496